

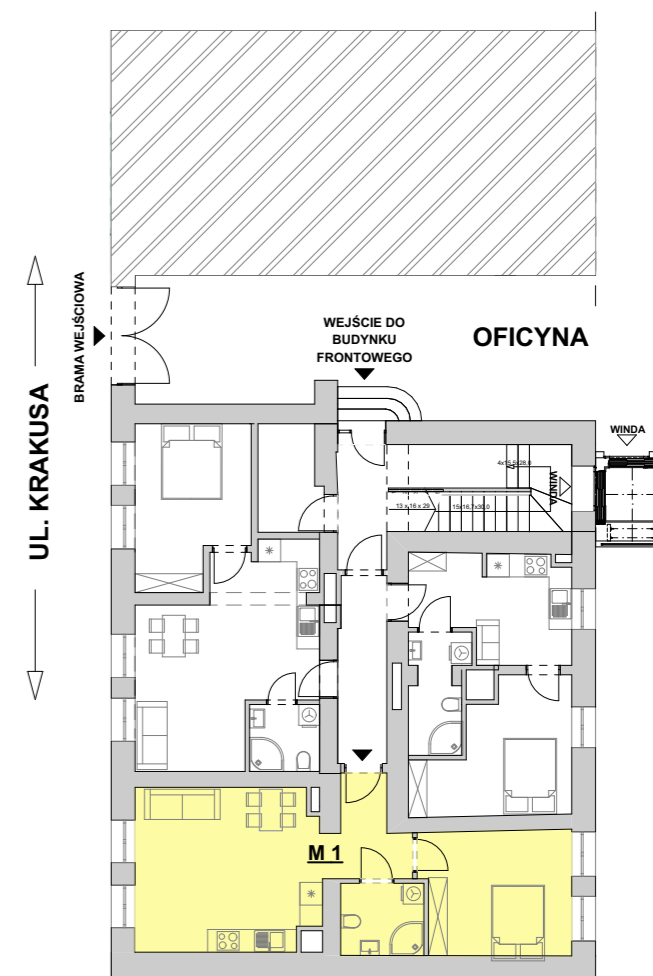


Kraków ul. Krakusa 8
 Biuro sprzedaży inwestycji:
 30-102 Kraków ul. Morawskiego 5/527
 tel. 609 661 063
 sprzedaz@krakusa8.pl www.krakusa8.pl

BUDYNEK FRONTOWY MIESZKANIE M1 - PARTER

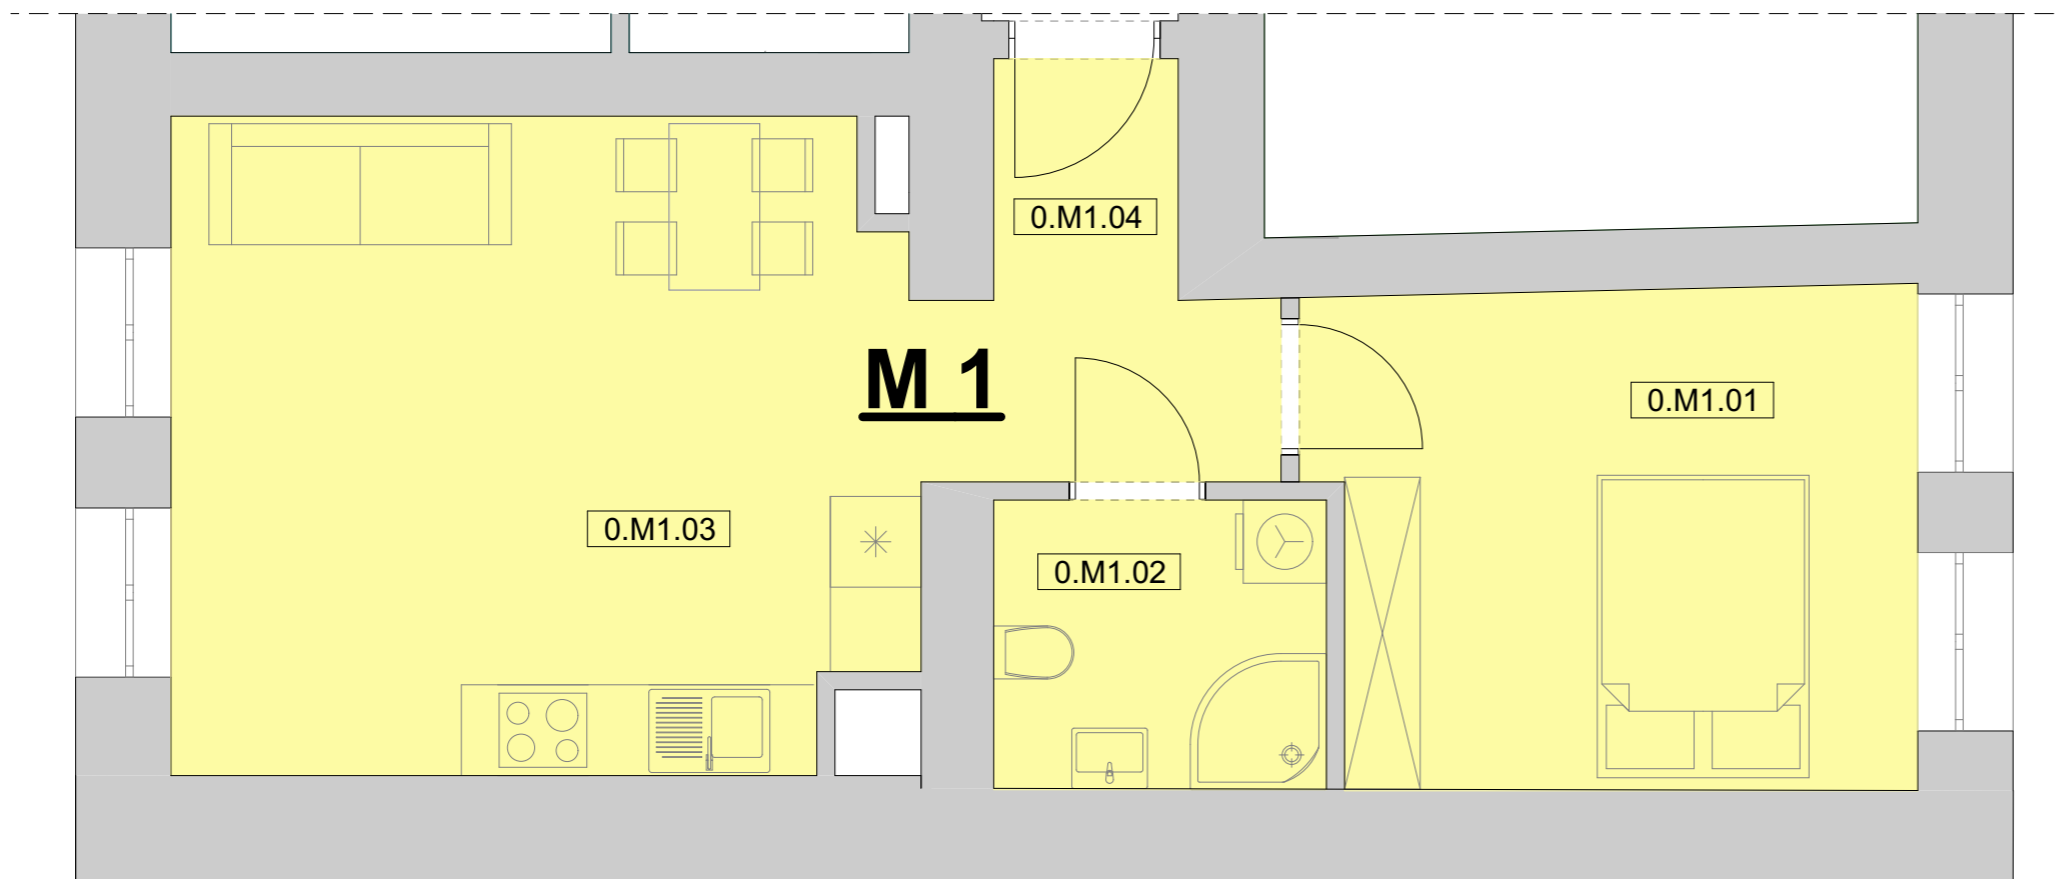

Pn

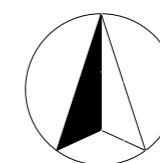

PARTER		M1
0.M1.01	Sypialnia	12,92
0.M1.02	Łazienka	4,21
0.M1.03	Pokój dzienny z aneksem kuchennym	21,37
0.M1.04	Komunikacja	4,24
RAZEM:		42,73 m²