

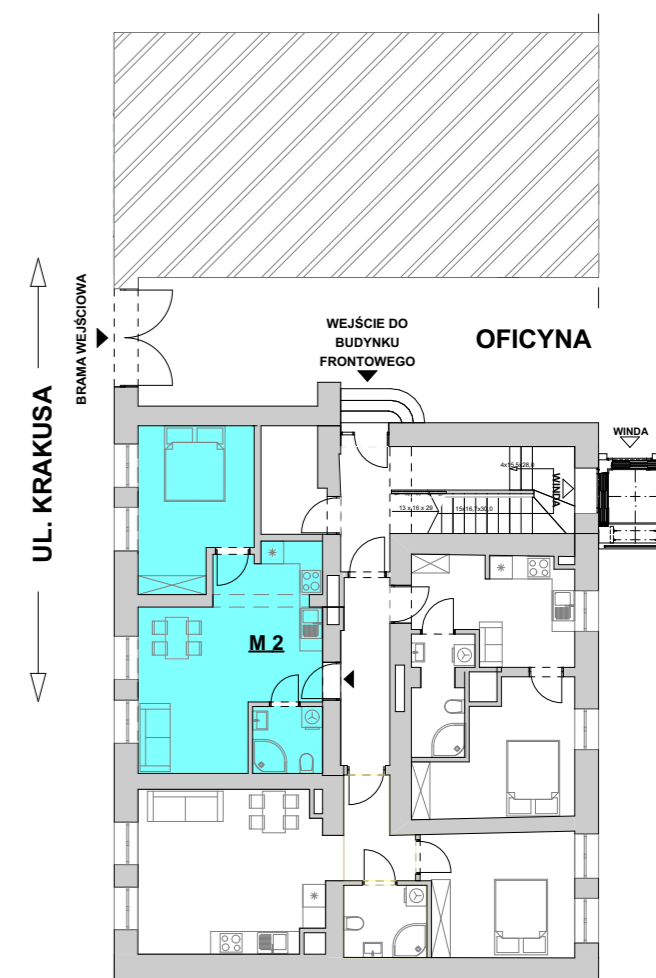


Kraków ul. Krakusa 8
Biuro sprzedaży inwestycji:
30-102 Kraków ul. Morawskiego 5/527
tel. 609 661 063
sprzedaz@krakusa8.pl www.krakusa8.pl

BUDYNEK FRONTOWY MIESZKANIE M2 - PARTER

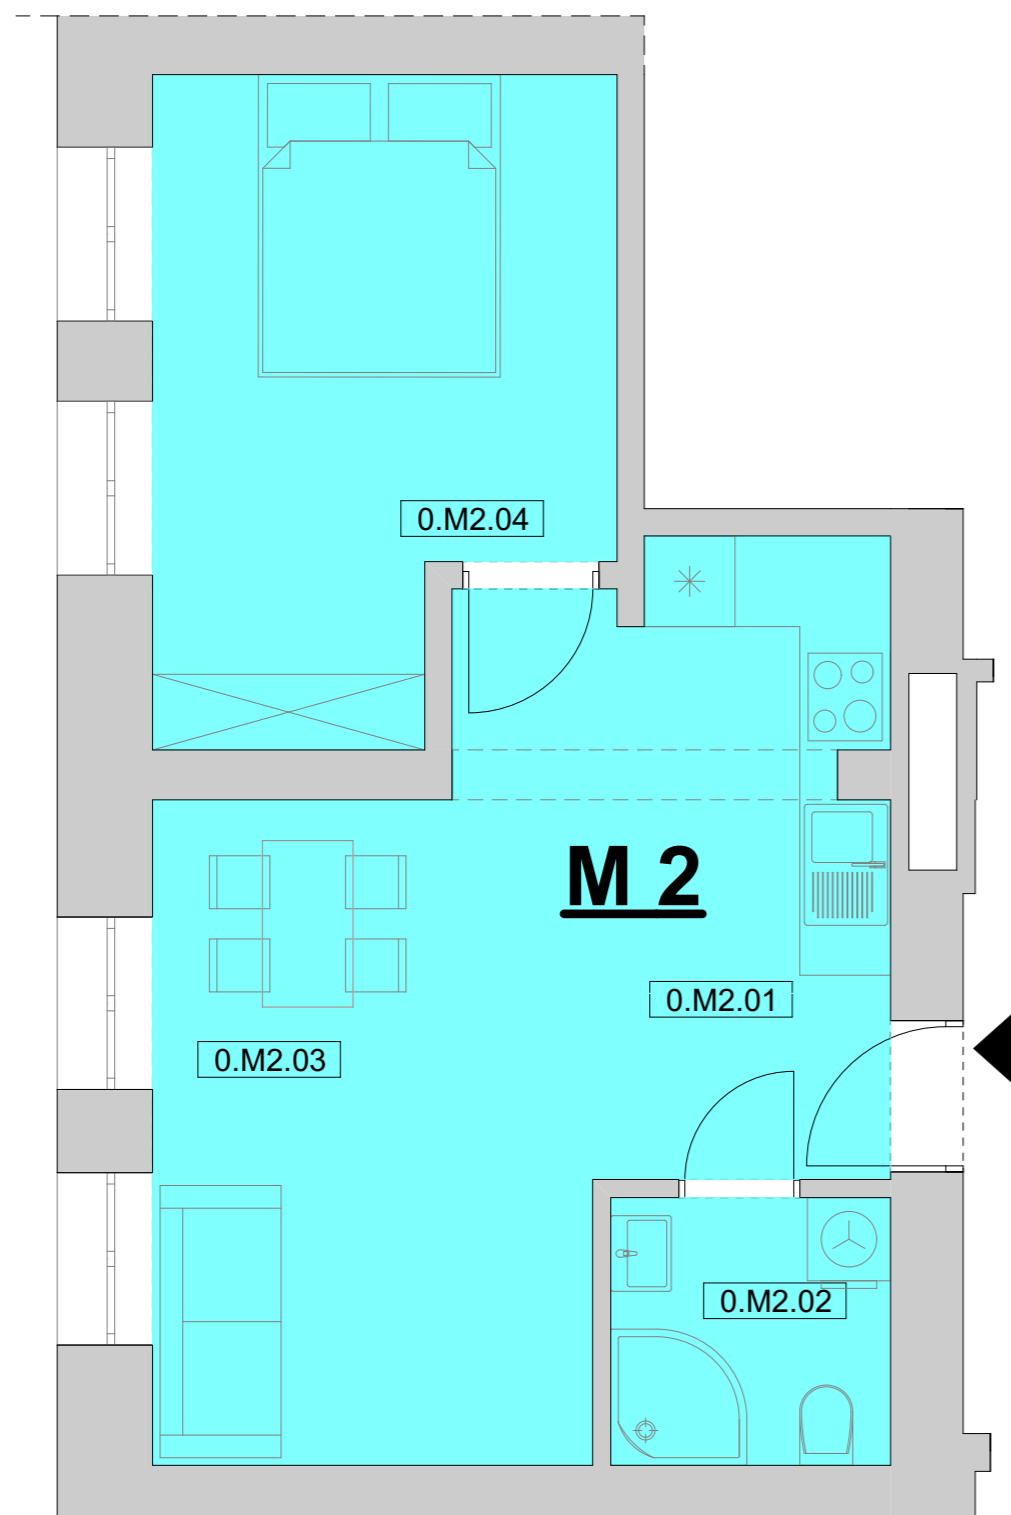

Pn

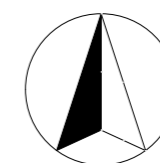

PARTER		M2
0.M2.01	Komunikacja	2,42
0.M2.02	Łazienka	3,27
0.M2.03	Sypialnia	12,12
0.M2.04	Pok. dzienny z aneksem kuchennym	19,78
RAZEM:		37,59 m²